Заказ №65-2019-ГСН

Схема газоснабжения д. Кирилло-Кармасан сельского поселения Благоварский сельсовет муниципального района Благоварский район Республики Башкортостан

г. Уфа 2019 г.

Пояснительная записка

1. Исходные данные

Расчетные схемы газоснабжения по населенному пункту муниципального района выполнены на основании:

- технического задания;
- информации (архивных данных) филиала ПАО «Газпром газораспределения Уфа» о существующей системе газоснабжения, существующих потребителях и перспективных потребителях, с которыми заключены договора на подключение и выданы действующие технические условия;
- исходных данных о существующей и перспективной застройке населенного пункта, предоставленных Администрацией сельского поселения муниципального района (проект планировки и межевания, план застройки, генеральный план);
- генерального плана населенного пункта (сельского/городского поселения, городского округа);
- схема территориального планирования муниципального образования.

1. Характеристика текущего состояния газоснабжения населенного пункта.

Газоснабжение населенного пункта осуществляется от существующего ГРПШ №124.

Краткая характеристика ГРПШ №124:

Входное давление – 0,6 МПа

Выходное давление – 300,00 даПа.

Максимальная пропускная способность регулятора – 600,00 $м^3$/час.

На момент составления расчетной схемы в населенном пункте имеется 5 земельных участков под домовладения.

Газоснабжение осуществляется по стальным и полиэтиленовым газопроводам низкого давления.

2.Основные цели и задачи газоснабжения населенного пункта

Все административные единицы населенного пункта газифицированы.

Топливно-энергетический баланс населенных пунктов сведен в таблицу 1.

Топливо- энергетический баланс - Таблица 1

Наименование объекта, месторасположение	Факт			Перспектива		
	Кол	Расход газа $м^3/ч$	Расход газа тыс.$м^3$/год	Кол	Расход газа $м^3/ч$	Расход газа тыс. $м^3$/год
Жилые дома	5	20,7	7,001	-	-	-
ИТОГО		20,7	7,001			

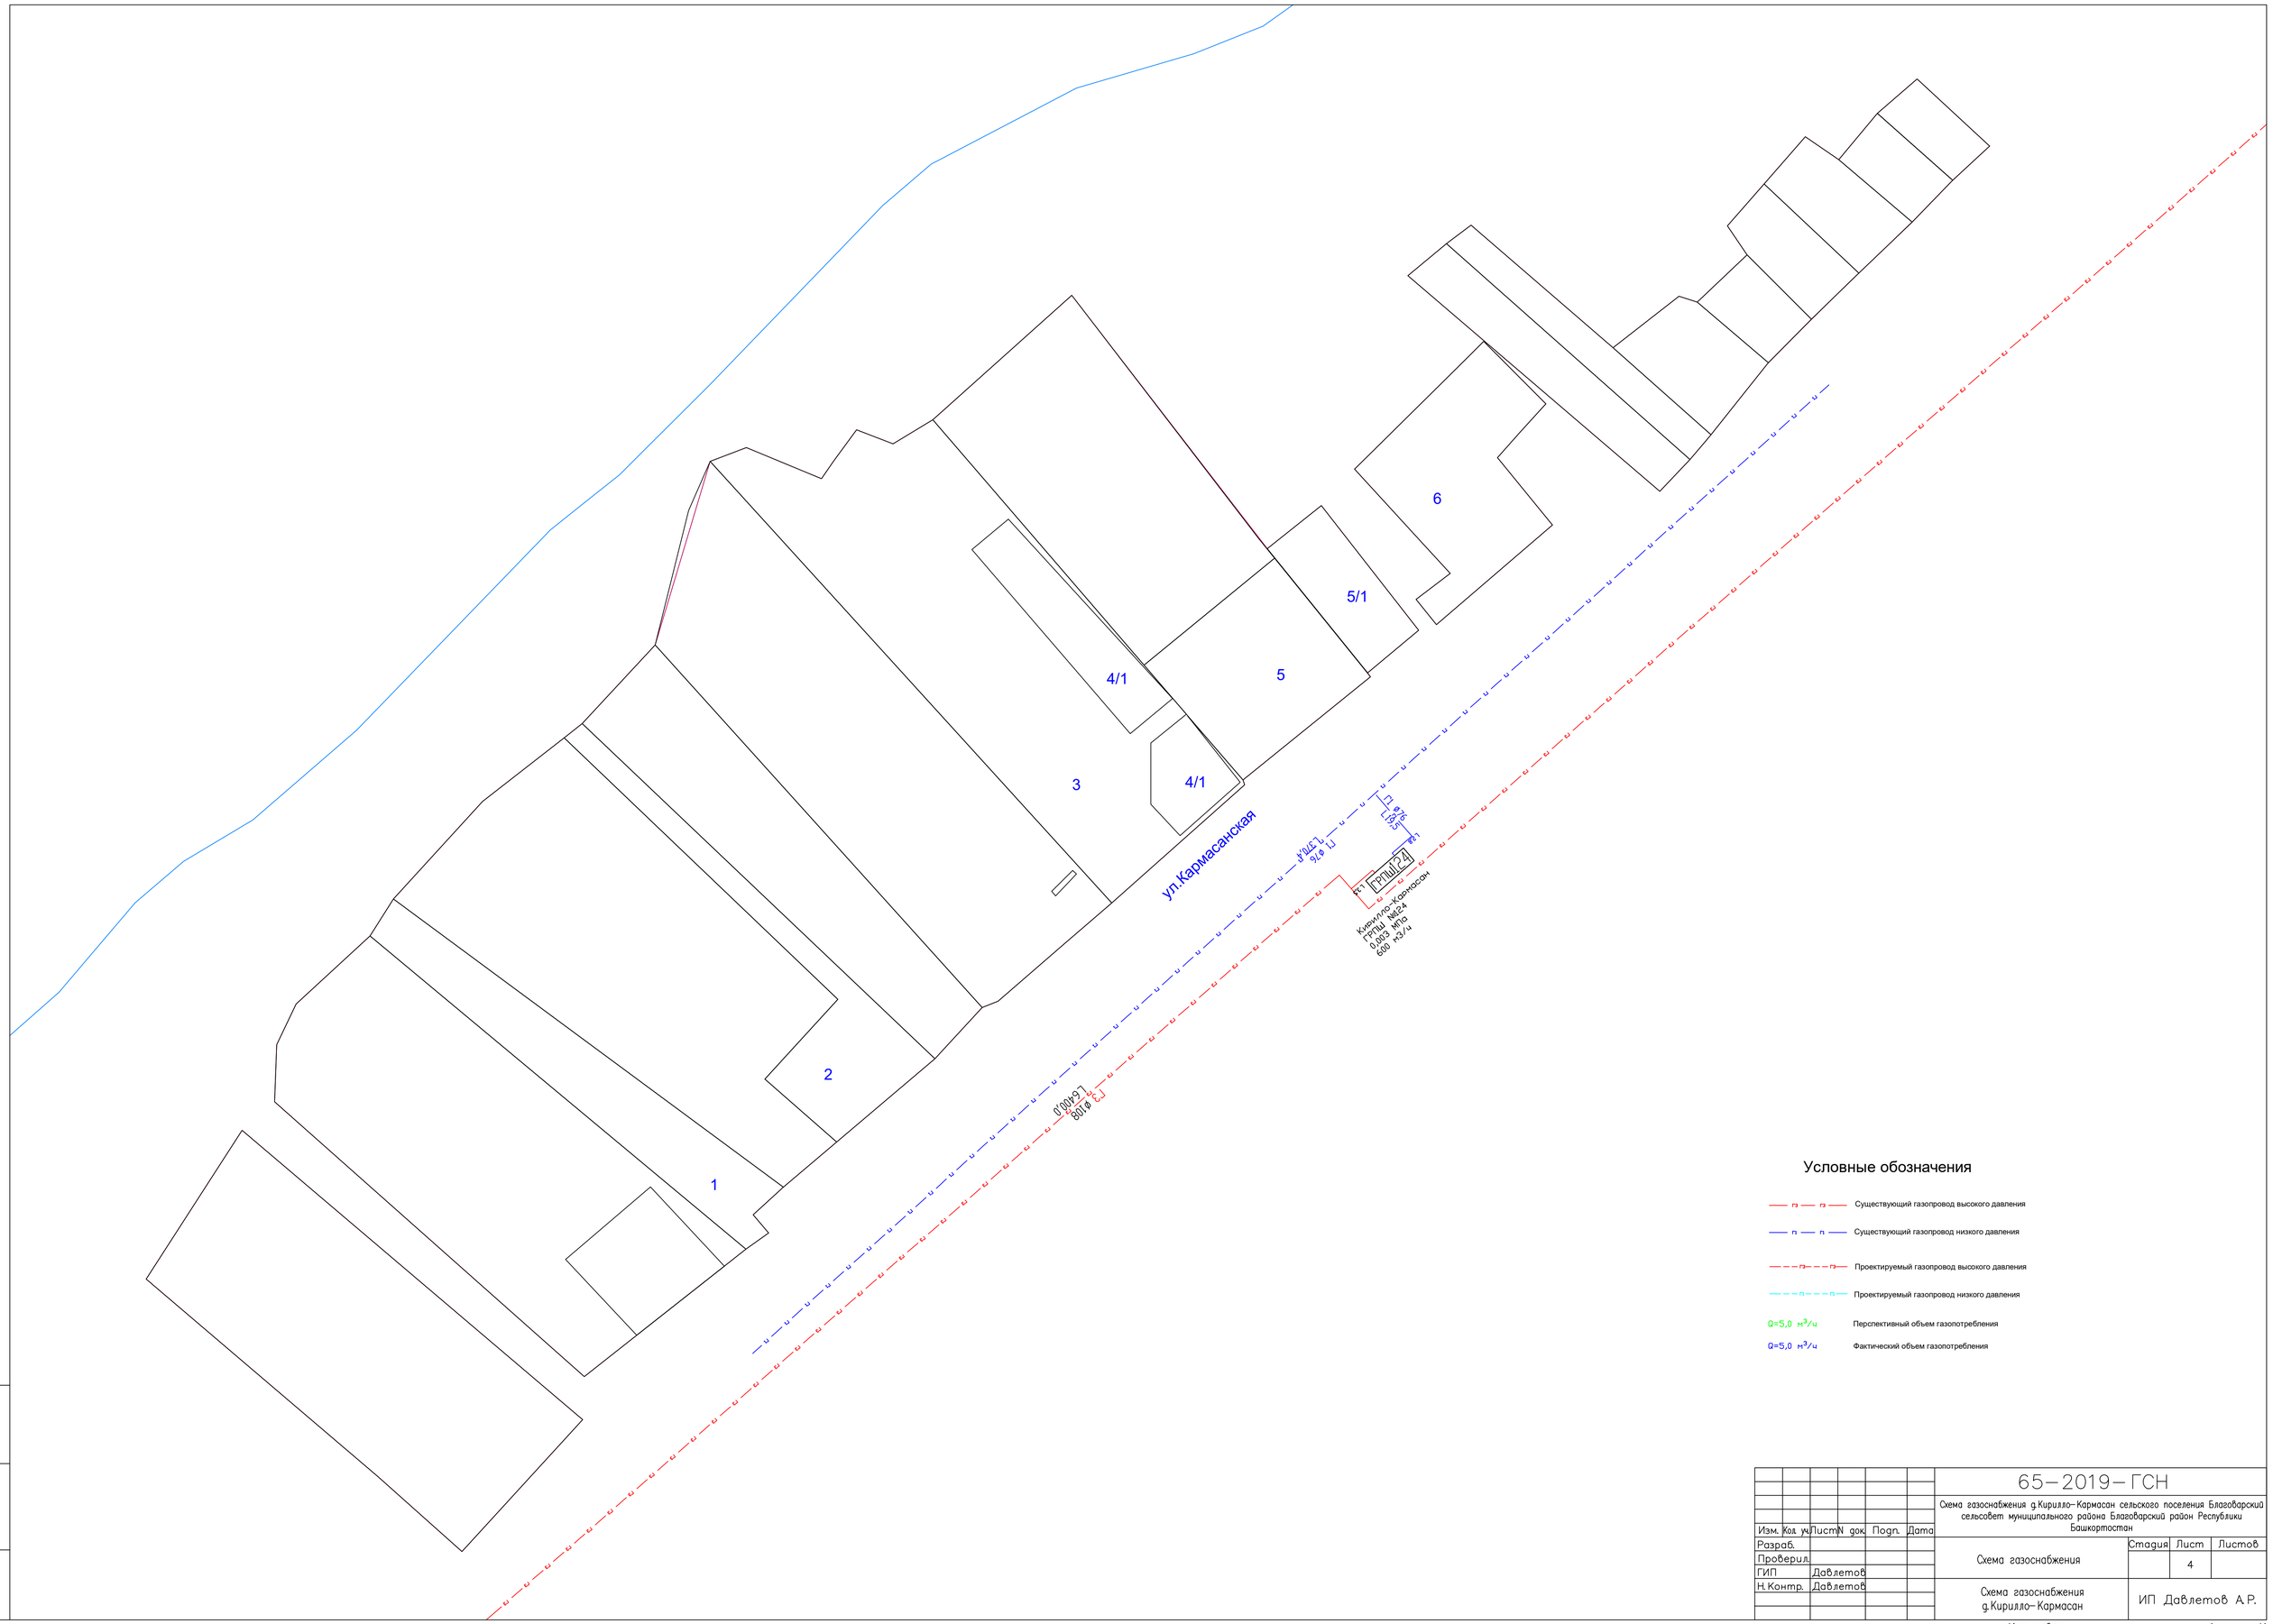

Изм.	Кол. уч.	Лист	N док.	Подп.	Дата	65–2019–ГСН		
						Схема газоснабжения д.Кирилло–Кармасан сельского поселения Благоварский сельсовет муниципального района Благоварский район Республики Башкортостан		
Разраб.						Схема газоснабжения	Стадия	Лист	Листов
Проверил.								4	
ГИП		Давлетов							
Н. Контр.		Давлетов				Схема газоснабжения д.Кирилло–Кармасан	ИП Давлетов А.Р.		

Копировал

Формат А1

Инв. N подл. | Подпись и дата | Взамен инв. N